

# Gemeente MIDDELKERKE

## Afdeling WESTENDE

### Vakantiepark "Zee & Polder" (Lombardsijde)

#### AFBAKENINGSPLAN

#### LOT 129 + parking P129

10de AFDELING - SECTIE B DOSSIER: 119/04 (TL)

Op heden 17 juli 2015 verklaar ik die onderteken, Timo LOOTENS, landmeter-expert, beëdigd bij de Rechtbank van eerste aanleg te Brugge, ingeschreven op het tableau van de Federale Raad van landmeters-experten, LAN07 1351 en handelend in naam van Studiebureau Verhaeghe & Partners bvba te Zedelgem (Loppem), Stationsstraat 2/b (tel. 050/84.20.30);

gevraagd te zijn tot de opmaak van het verdelingsplan volgens de punten A-J van de percelen, gekadastreerd onder gemeente MIDDELKERKE, 10e afdeling, Sectie B deel van nr. 327/a/41.

° Te zijn overgegaan tot de opmeting van het goed en met kennis ter zake te hebben bepaald:

- grenzen A-B-C-D en E-F-A volgens een nieuwe perceelgrens
- grenzen G-J en H-I volgens midden boordsteen
- grenzen D-E volgens nieuwe grens openbaar domein
- grenzen G-H volgens achterkant boordsteen
- grenzen J-I volgens achterkant greppel

Het perceel P129 is belast met een erfdiensbaarheid van riolering. De strook loopt over een breedte van 1,50m evenwijdig met de grens I-J.

Deze verdeling leidt tot het creëren van de nieuwe grens A-B-C-D-E-F en G-H-I-J, het perceel dat wordt bepaald door de gele respectievelijk bruine kleur, met een oppervlakte van 225,74m<sup>2</sup> respectievelijk 14,00m<sup>2</sup>.

Alle punten werden gematerialiseerd op het terrein door middel van een nieuwe grenspaal.

Overwegend dat mijn opdracht hiermee beëindigd is, sluit ik dit proces-verbaal van afbakening van de grenzen A-F en G-J, af

De ligging van onderstaande leidingen is louter indicatief weergegeven.

Voor Studiebureau VERHAEGHE & Partners bvba, Dhr. Timo LOOTENS, zaakvoerder

Opgemaakt te ZEDELGEM (Loppem) op 3 juli 2008

Timo LOOTENS, zaakvoerder  
Landmeter-Expert, beëdigd voor de  
Rechtbank van Eerste Aanleg van Brugge  
Inschrijvingsnummer tableau: LAN07 1351



Stationsstraat 2B  
8210 ZEDELGEM (Loppem)  
Tel. 050/84.20.30 - Fax 050/84.20.32  
E-mail: timo@sbverhaeghe.be  
Web: http://www.sbverhaeghe.be

#### LEGENDE

- Rijweg: Asfaltbetonverharding
- Parkeervakken: waterdoorlatende betonstraatstenen - donkergrijs
- Wandel- en fietspad rode betonstraatstenen
- Voetwegen: betonmozaïekdallen antraciet - breedte 0.80m
- Groenzones: gras - bodembedekkers - struikgewas
- Hoog
- Huisaansluitingsbuis DWA d125 + putje
- Huisaansluitingsbuis RWA d110 + putje
- Regenwaterput
- RWA-riolering (met inspectieput en afwateringsrichting)
- DWA-riolering (met inspectieput en afwateringsrichting)

#### Coördinatenlijst

Nr	X	Y
A	37687,34	205753,31
B	37685,02	205750,37
C	37696,83	205741,04
D	37688,73	205730,79
E	37675,55	205741,13
F	37686,01	205754,37
G	37692,31	205766,79
H	37690,35	205768,34
I	37693,82	205772,73
J	37695,78	205771,18

#### LIGGINGSPLAN



SCHAAL: 1/1.000

Zee & Polder

Mijn tweede thuis...

Verkaveling ref. 5.00/35011/1221.1  
goedgekeurd op 12.02.2008

SCHAAL: 1/250

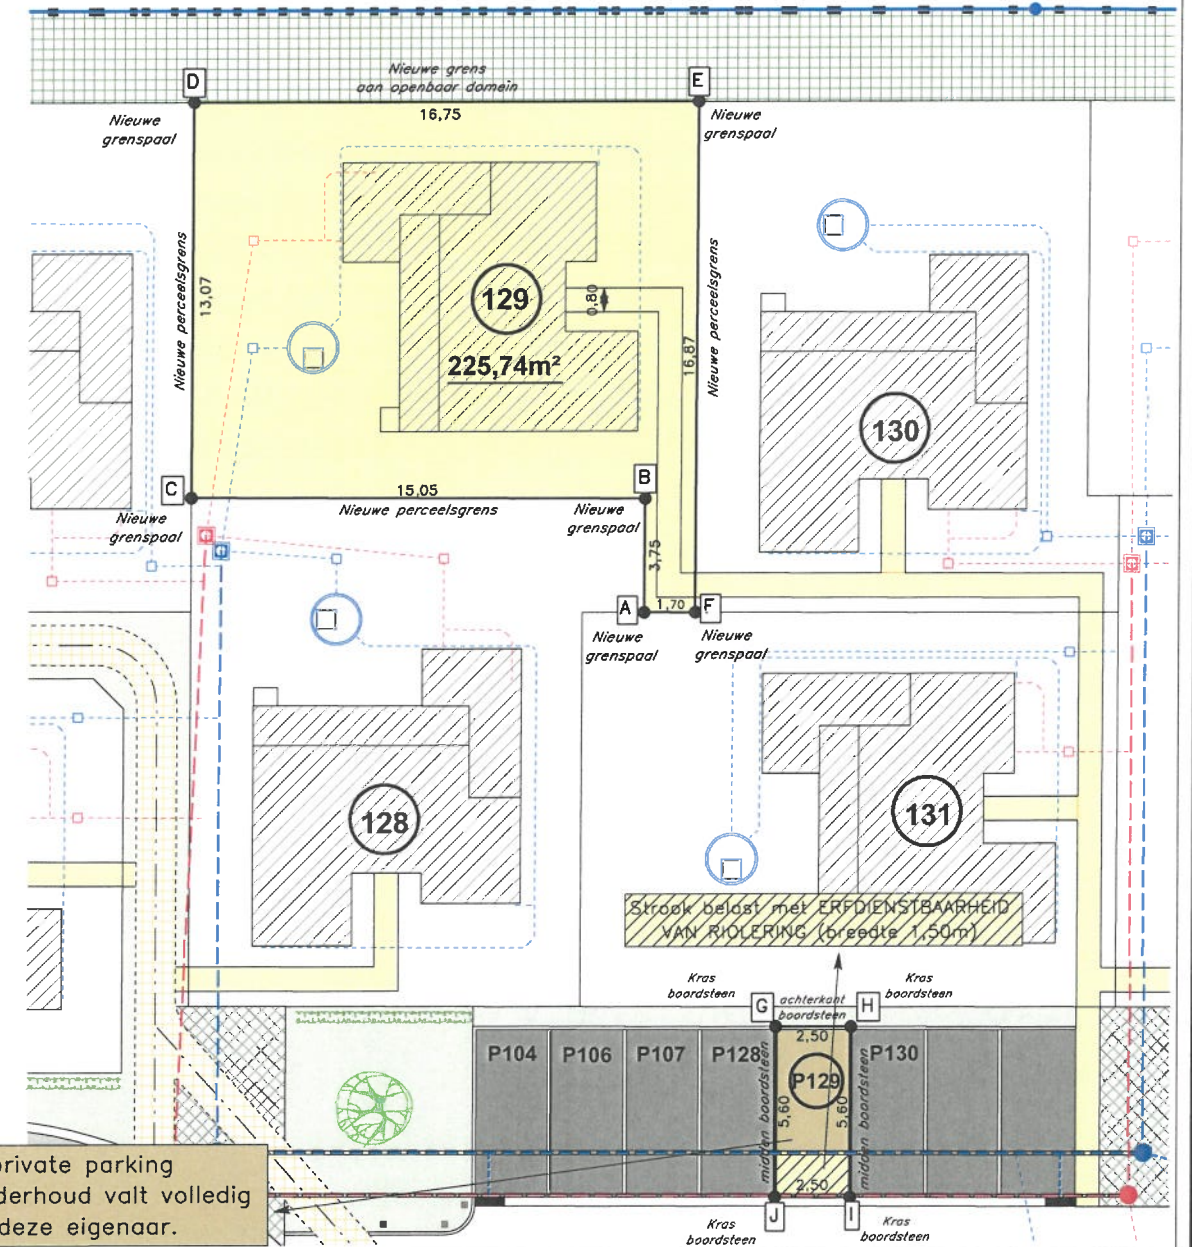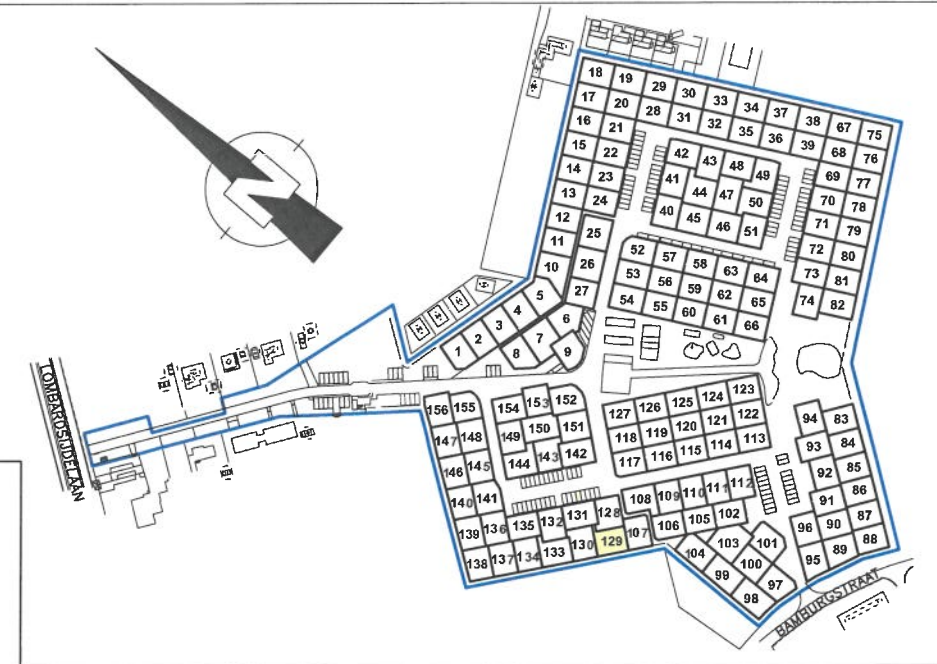

P129 is een private parking voor lot 129. Het onderhoud valt volledig ten laste van deze eigenaar.