

# TECHNISCH BUREAU VERBRUGGHEN

VZW



Controleorganisme erkend door het ministerie

O. ref.: \_\_\_\_\_

U. ref.: \_\_\_\_\_ VERSLAG NR.: \_\_\_\_\_

ZETEL ANTWERPEN  
Van der Sweepstraat 3 bus 44  
2000 Antwerpen  
Tel. 03 216 28 90  
Fax 03 238 86 65

ZETEL BRUSSEL  
Clovislaan 15  
1000 Brussel  
Tel. 02 230 81 82  
Fax 02 230 80 08

Steden  
051/702547  
BTB

## PROCES-VERBAAL OVER HET ONDERZOEK VAN EEN ELEKTRISCHE LAAGSPANNINGSINSTALLATIE

ADRES INSTALLATIE: Albert I laan 64A bus 0311 Nieuwpoort Bezennebaan

EIGENAAR: Heybrechts

Adres: \_\_\_\_\_

OPDRACHTGEVER: Johan Maryot

Adres: Zandkops 4 2700 Herzele

INSTALLATEUR: Wiem op die

Adres: \_\_\_\_\_

BTW of IB: Be 437769701

STROOMLEVERANCIER: Elektabel  
Ref.: \_\_\_\_\_ Tellernr. \_\_\_\_\_  
Index: Wiem op die

Datum van het onderzoek: 10/12/04 Aard van het onderzoek: gelijkvormigheidsonderzoek - controlebezoek volgens:

(AREI art. 270) (AREI art. 271) (AREI art. 276) (ARAB art.262) (T.R. art. 231) (Voorschr. stroomlev.) onderzoek Kostenbathy

Aard installatie: Nieuwe ~~Uitbreiding~~ ~~Wijziging~~ ~~Voorlopig~~ ~~Verzwaren~~ Type der lokalen: opp. 10311

Begin werken: 1.10.81 - Elektrische installatie volgens 1.10.81 - 1.1.83 AREI art.26

Aansluiting: Spanning 11400 V Bescherming van de aansluiting 40 A

Voedingskabel hoofdbord: 4 x 10 mm<sup>2</sup> Alg. schakelaar: type D10/300

Type van de aardelektrode: lus ~~baren~~ ~~pennen~~ ~~horizontale geleider~~ Schema: IT

Aantal borden: 1; Aantal eindstroombanen: 13; RA: 9,2 Ohm; RI tot 210 MOhm

BESCHRIJVING: 13 borden D10/300

- A - 10 - 2 x 16A aut
- B - 7 - 2 x 16A aut
- C - 8 - "
- D - 6 - "
- E - 2 - "
- F - 2 - "
- M - 1 - 2 x 32A aut
- D10/300
- G - 1 - 2 x 16A aut
- H - 1 - "
- I - 1 - "
- J - 1 - "
- K - 3 - "
- L - 3 - "

Vastgestelde inbreuken en/of nota's: <u>geen</u>	PROCES-VERBAAL VAN HET GELIJKVORMIGHEIDSONDERZOEK
	gezien op _____
	de aangevoerde van de stroomverdelers
	naam _____
	handtekening _____


PLICHTEN VAN DE EIGENAARS, BEHEERDERS OF HUURDERS: Zie keerzijde.

BESLUIT 1 De installatie is conform. De algemene ADS werd verzegeld en de één draad en situatieschema's werden voor gezien getekend. De installatie dient opnieuw gecontroleerd uiterlijk op 10/12/2009 (art. 271 AREI) alsook vóór de ingebruikname van elke belangrijke wijziging of beduidende uitbreiding, uitgevoerd voor deze datum.  
De installatie is niet conform.  
De installatie mag in dienst blijven indien zonder vertraging wordt voldaan aan de vastgestelde inbreuken en de gepaste maatregelen getroffen worden opdat de installatie geen gevaar vormt voor personen of goederen. De installatie is niet conform.  
De installatie dient opnieuw gecontroleerd te worden uiterlijk op \_\_\_\_\_

DE AGENT-ONDERZOEKER: Wiem op die De directeur, Wiem op die

APP E0304

KEZ ZONNEHAVEN HUYBRECHT.S  
ALBERT I LAAN 64A BUS 03-11  
NIEUWPOORT

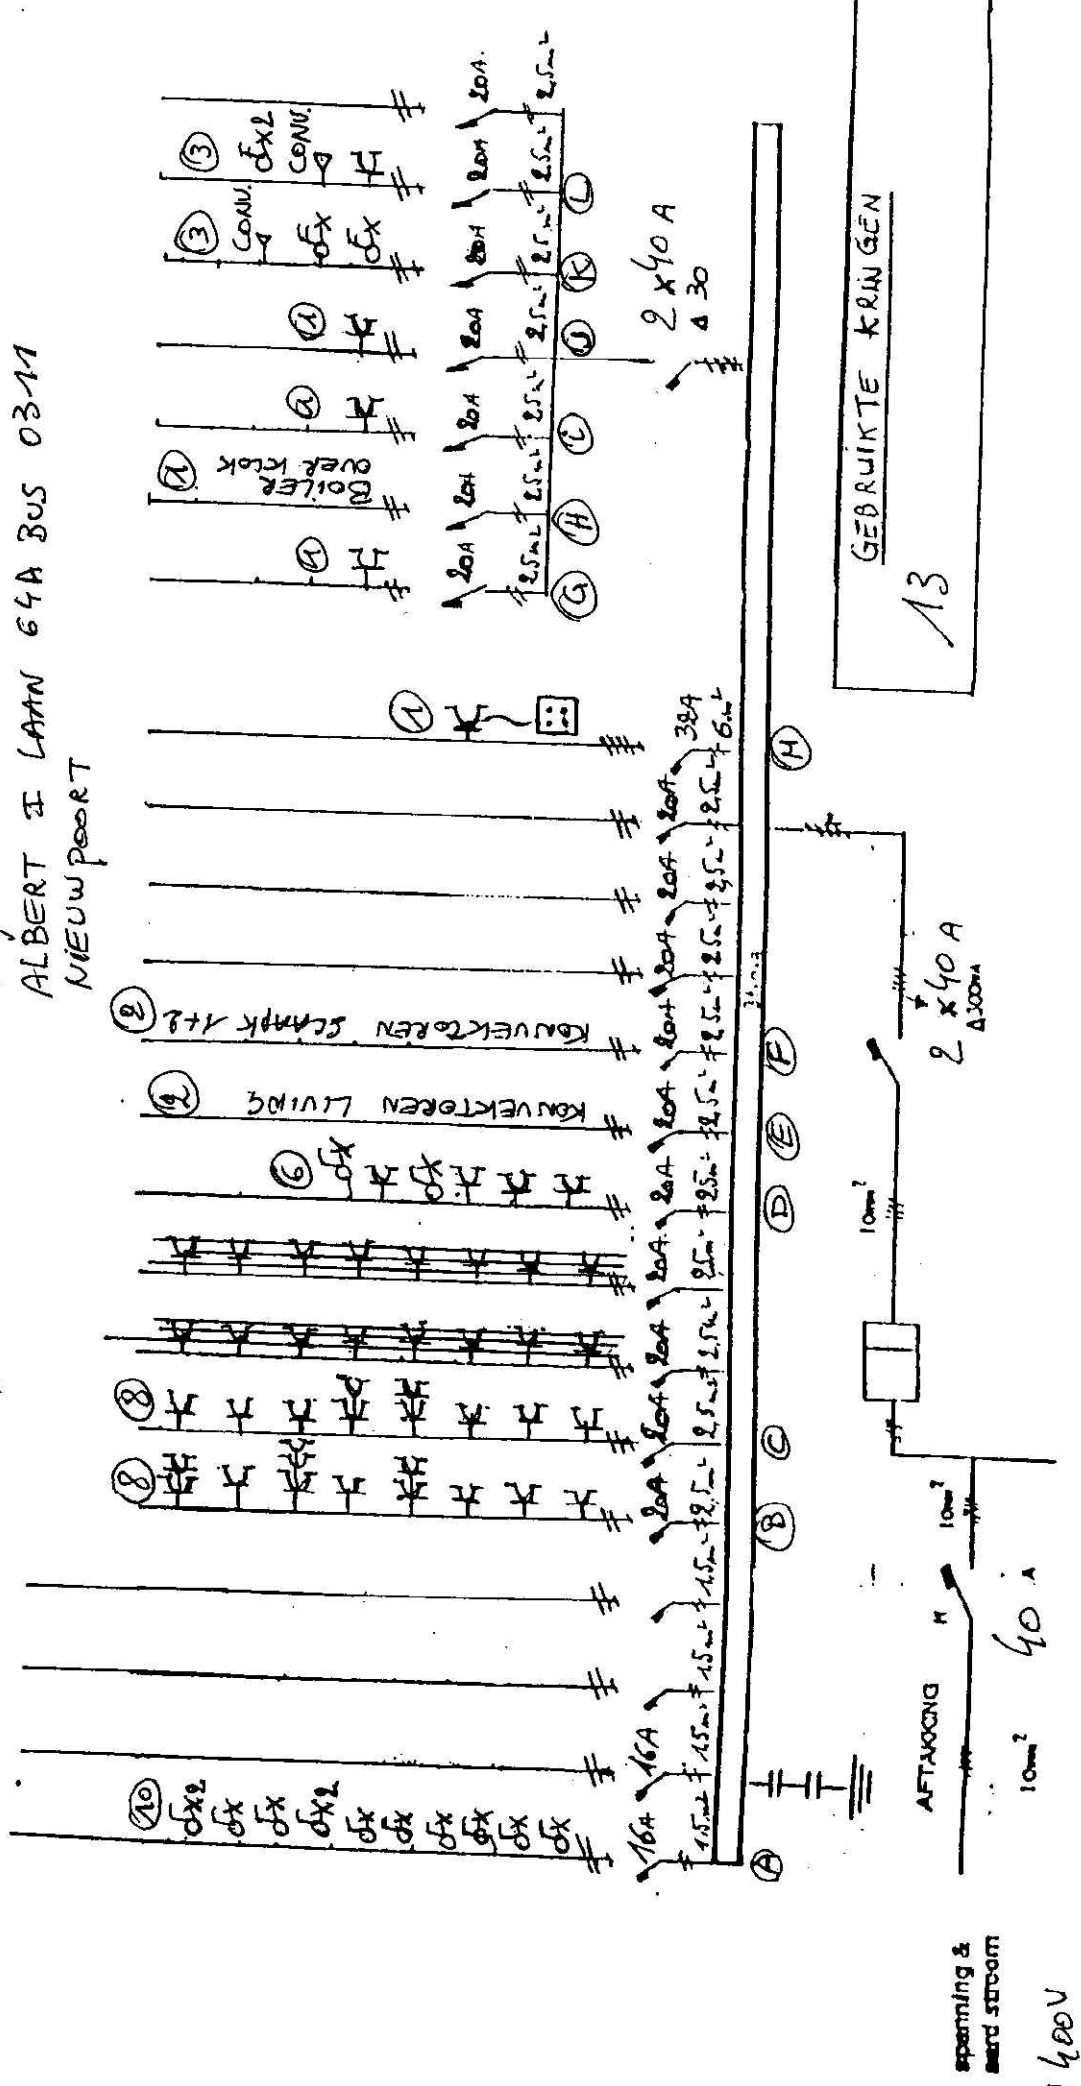

spanning &  
aard stroom

400V

de afgevaardigde  
van het erkend organisme  
(handtekening)

(datum)  
10/11/04

de verantwoordelijke voor de  
uitvoering van het werk  
(handtekening)

(datum)

NAAM	HOEDANIGHEID	elektricien of uitvoerder(s)
BTW nr. (of bij ontbreken)	nummer	IDENTITEITSKAART
• uitreikingdatum	• gemeente	

**B.V.B.A. JOHAN MARGOT**  
Algemene elektriciteit  
Zandstraat 8 - 8870 Izegem  
Tel/Fax (051) 31 88 60 - Btw BE 438.768.701