



RESIDENTIE "WATERFRONT – SOUTHAMPTON"


R. ORLENT PROM. 19
8620 NIEUWPOORT

1^E VERDIEP - APP.
19/0102

DHR. EN MEVR.

.....

.....

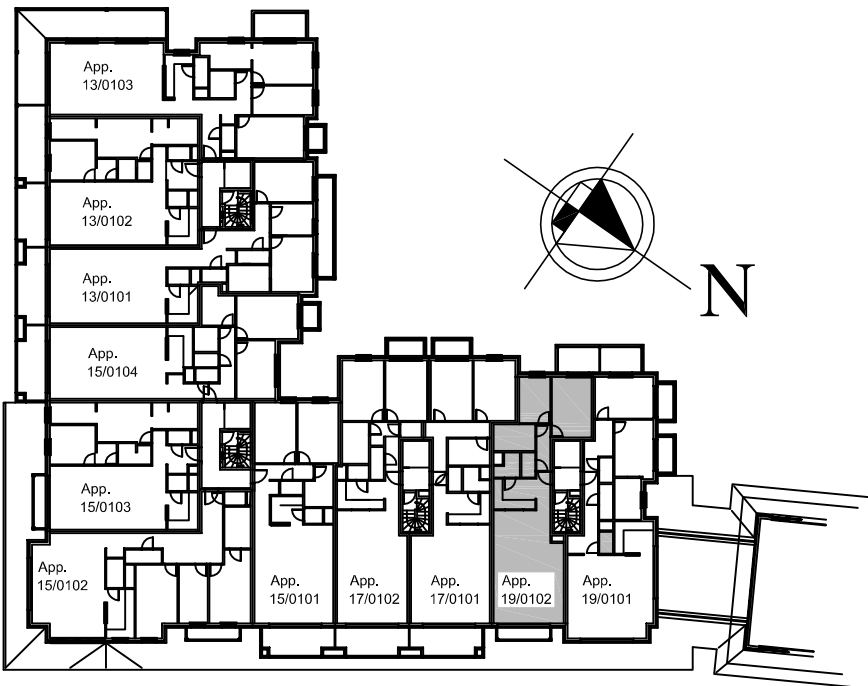


GEVEL JACHTHAVEN

SCHAAL: 1/50



PLANNEN ONDER VOORBEHOUD VAN STUDIE STABILITEIT EN TECHNIEKEN
MEUBELS LOUTER TER INFO
DIT PLAN BLIJFT STEEDS EIGENDOM VAN
VANDERBRUGGEN ARCHITECTENBUREAU
GEEN REPRODUCTIE ZONDER TOELATING

VANDERBRUGGEN
ARCHITECTENBUREAU

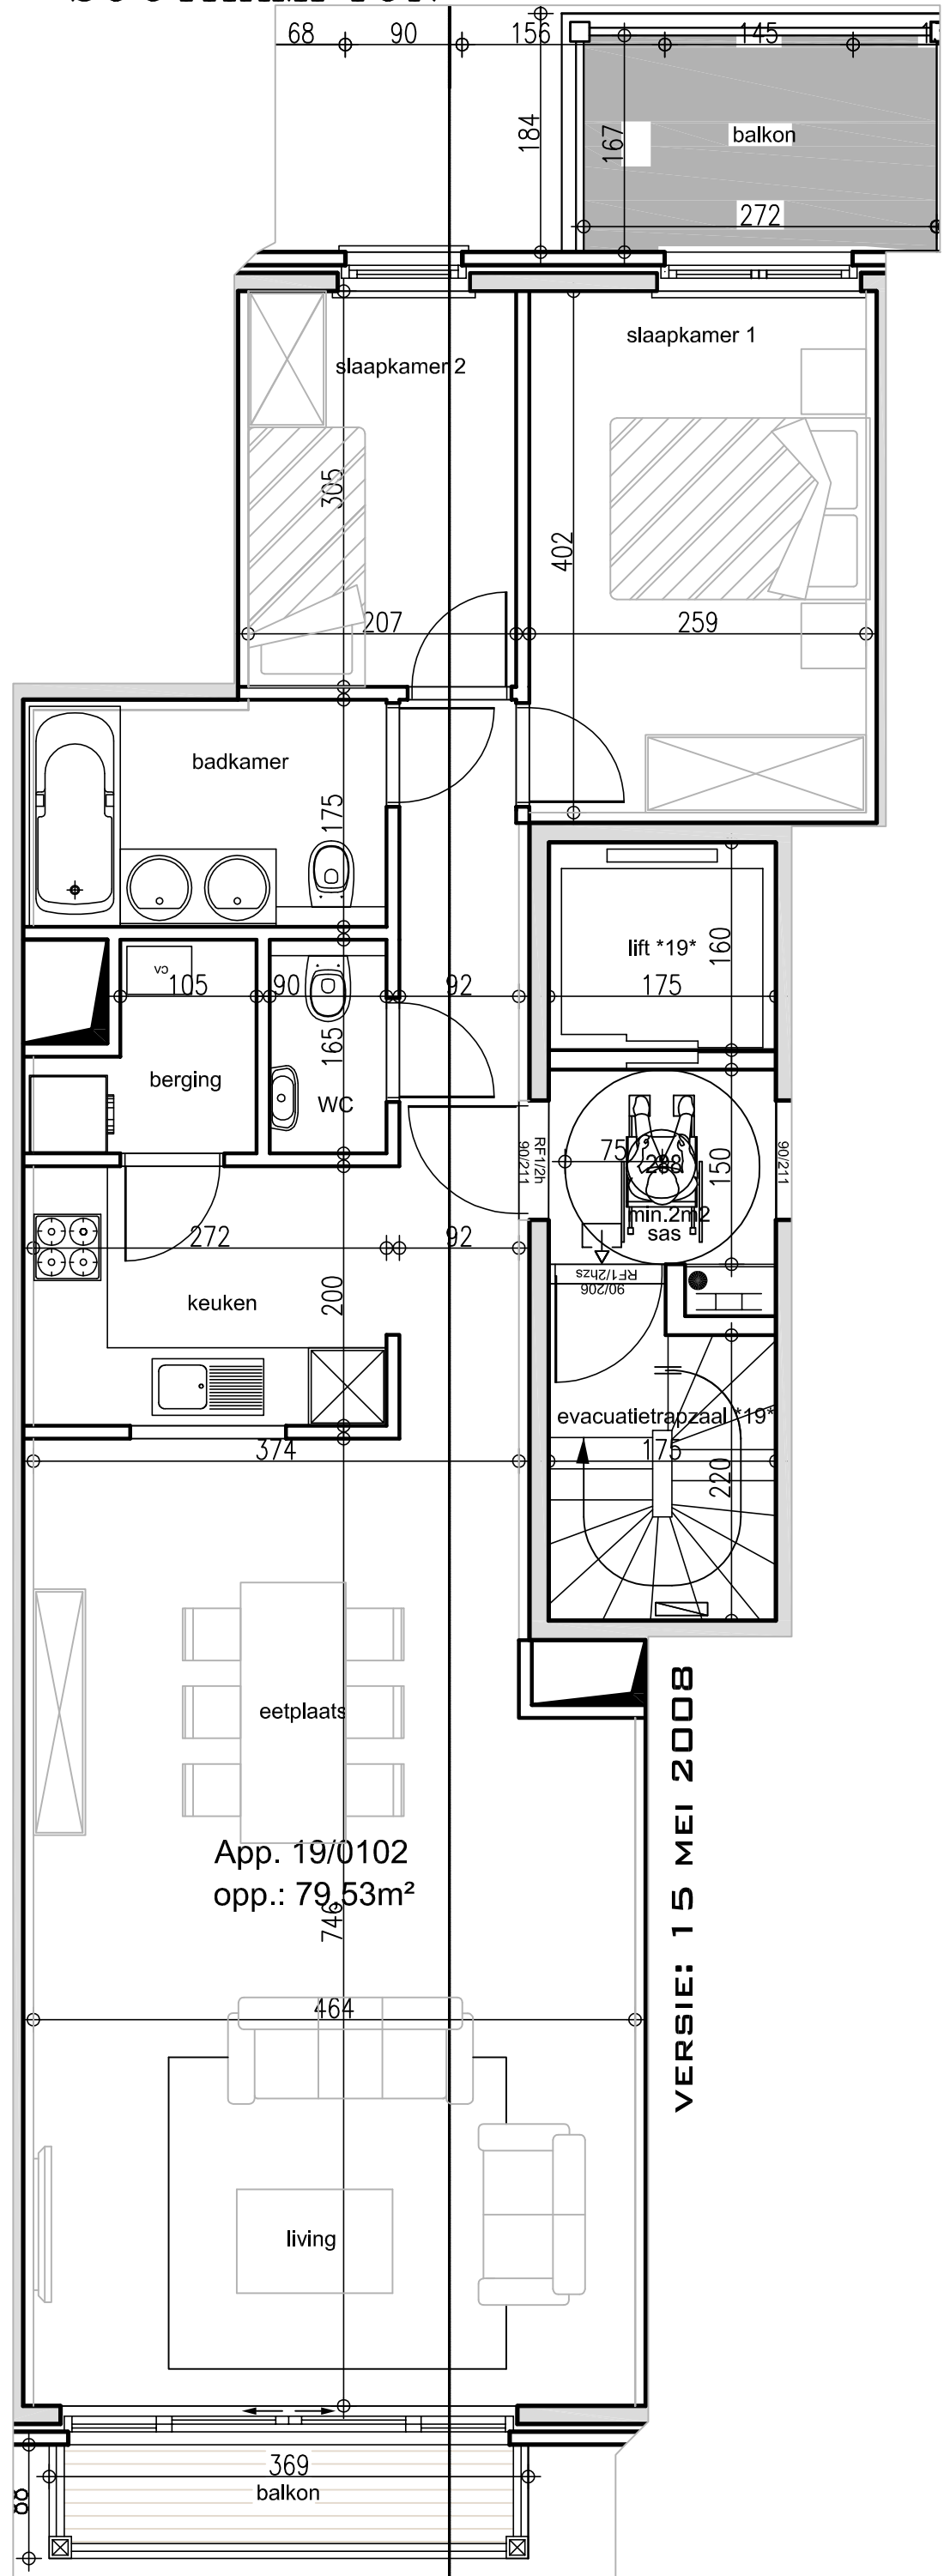

VERSIE: 15 MEI 2008