

GELIJKVLOERS (1E BOUWLAAG)
9 wooneenheden

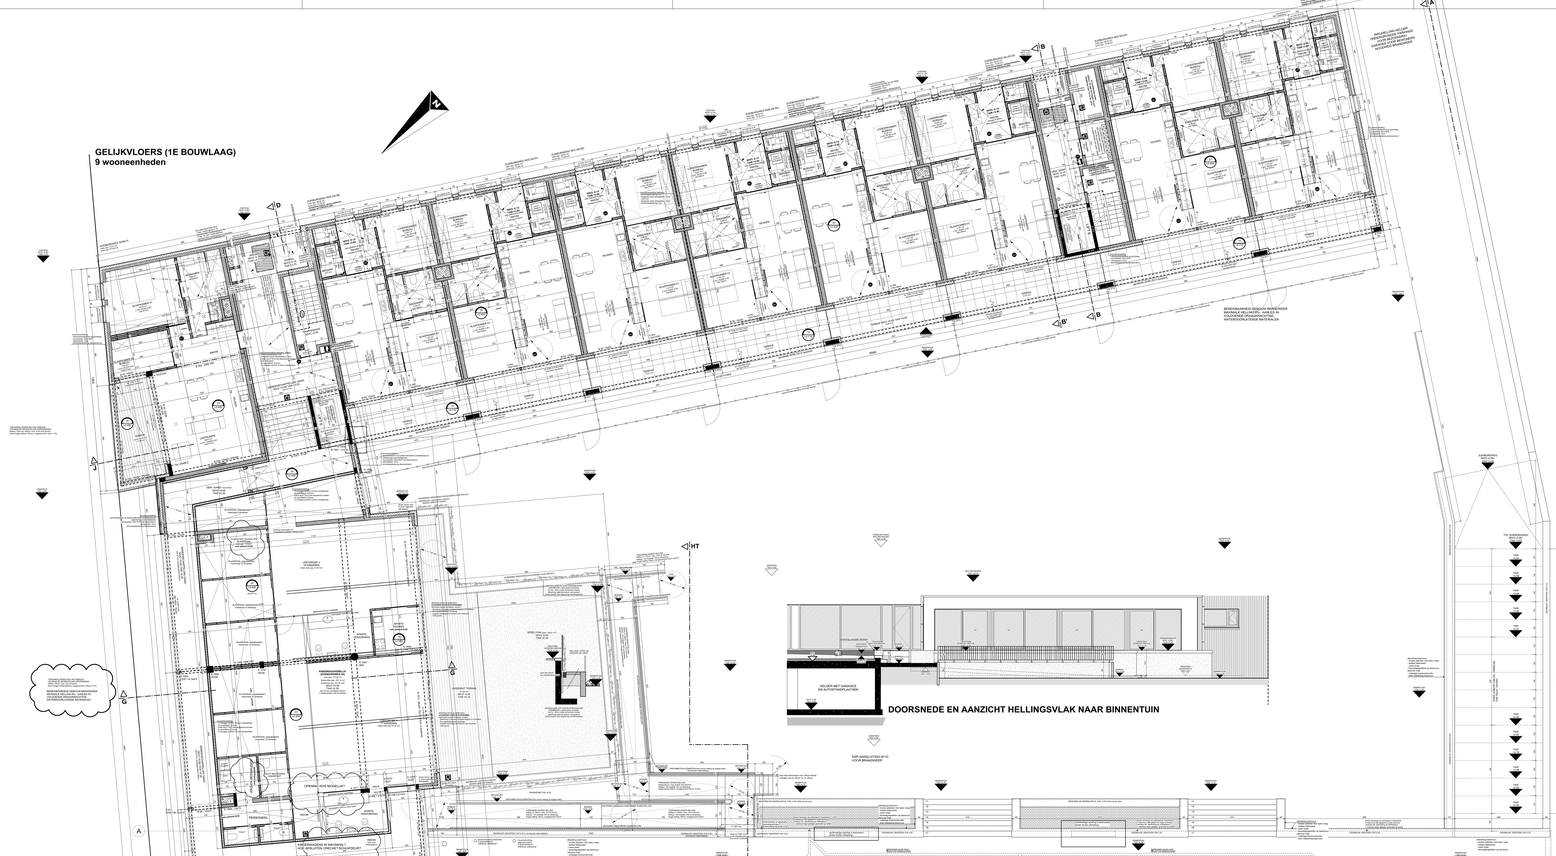

DOORSNEDE EN AANZICHT HELLINGSVLAK NAAR BINNENTUIN

GELIJKVLOERS (1E BOUWLAAG)
18 wooneenheden

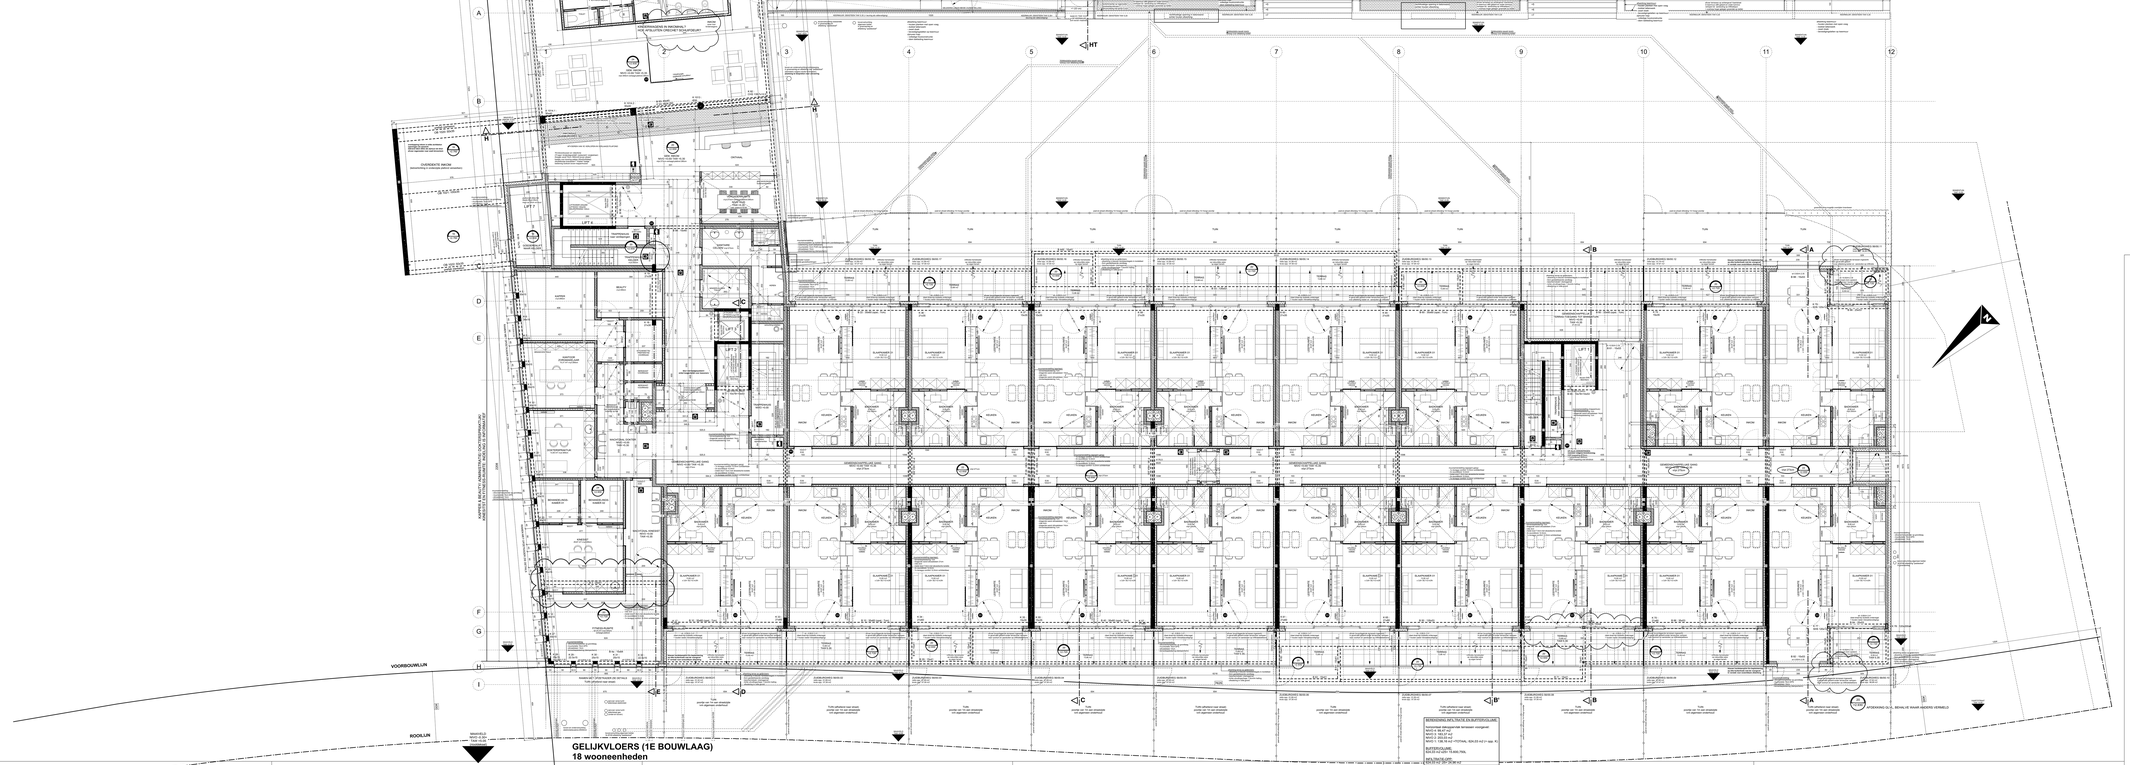

VOORBOUWLIJN

ROOILIJN

architectenbureau burg. venn. onder handelsvorm	
adm. adres	bvba **W**ylein & Partners **A**rchitecten **B**ureau Gulden Vlieslaan 65 8000 Brugge
	tel.:050/ 33 23 20 fax:050/ 33 99 79 e-mail: info@wab.be
residentie	**PROJECT ZUIDBURG**
opdracht	Bouwen van 100 seniorenflats met faciliteiten, kinderdagverblijf en restaurant; met ondergrondse gargages en standplaatsen.
bouwplaats	Vaartstraat/Zuidburgweg 8630 Veurne
opdrachtgever	ZUIDBURG CVBA P/A Albert I laan, 234 8620 Nieuwpoort voor Zuidco bvba, dhr. Erwin Vermeesch
inhoud	UITVOERING: TOTAALBEELD: - GELIJKVLOERS 1/100
bouwheer	architect aannemer
dossier-nummer **141054**	kadaster: 1e Afd., sectie C, nrs. 129c en 126g3 RUP: ZUIDBURGWEG B.D. 31/05/2012, bestemmingszone nr. 1 verkaveling:
UV 03/22	