

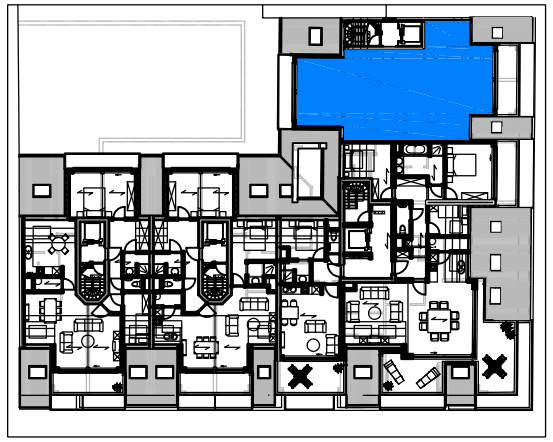


6e VERDIEPING

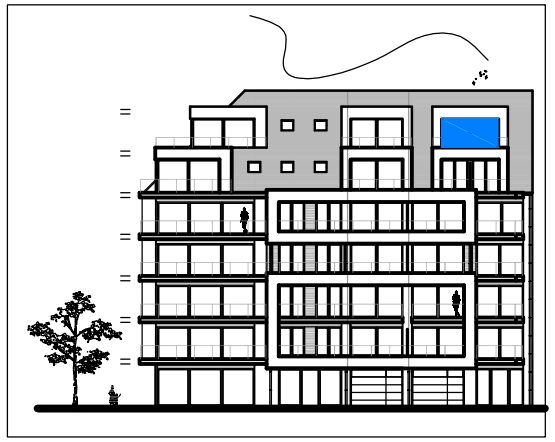

ZIJGEVEL BEJAMINSTRAAT

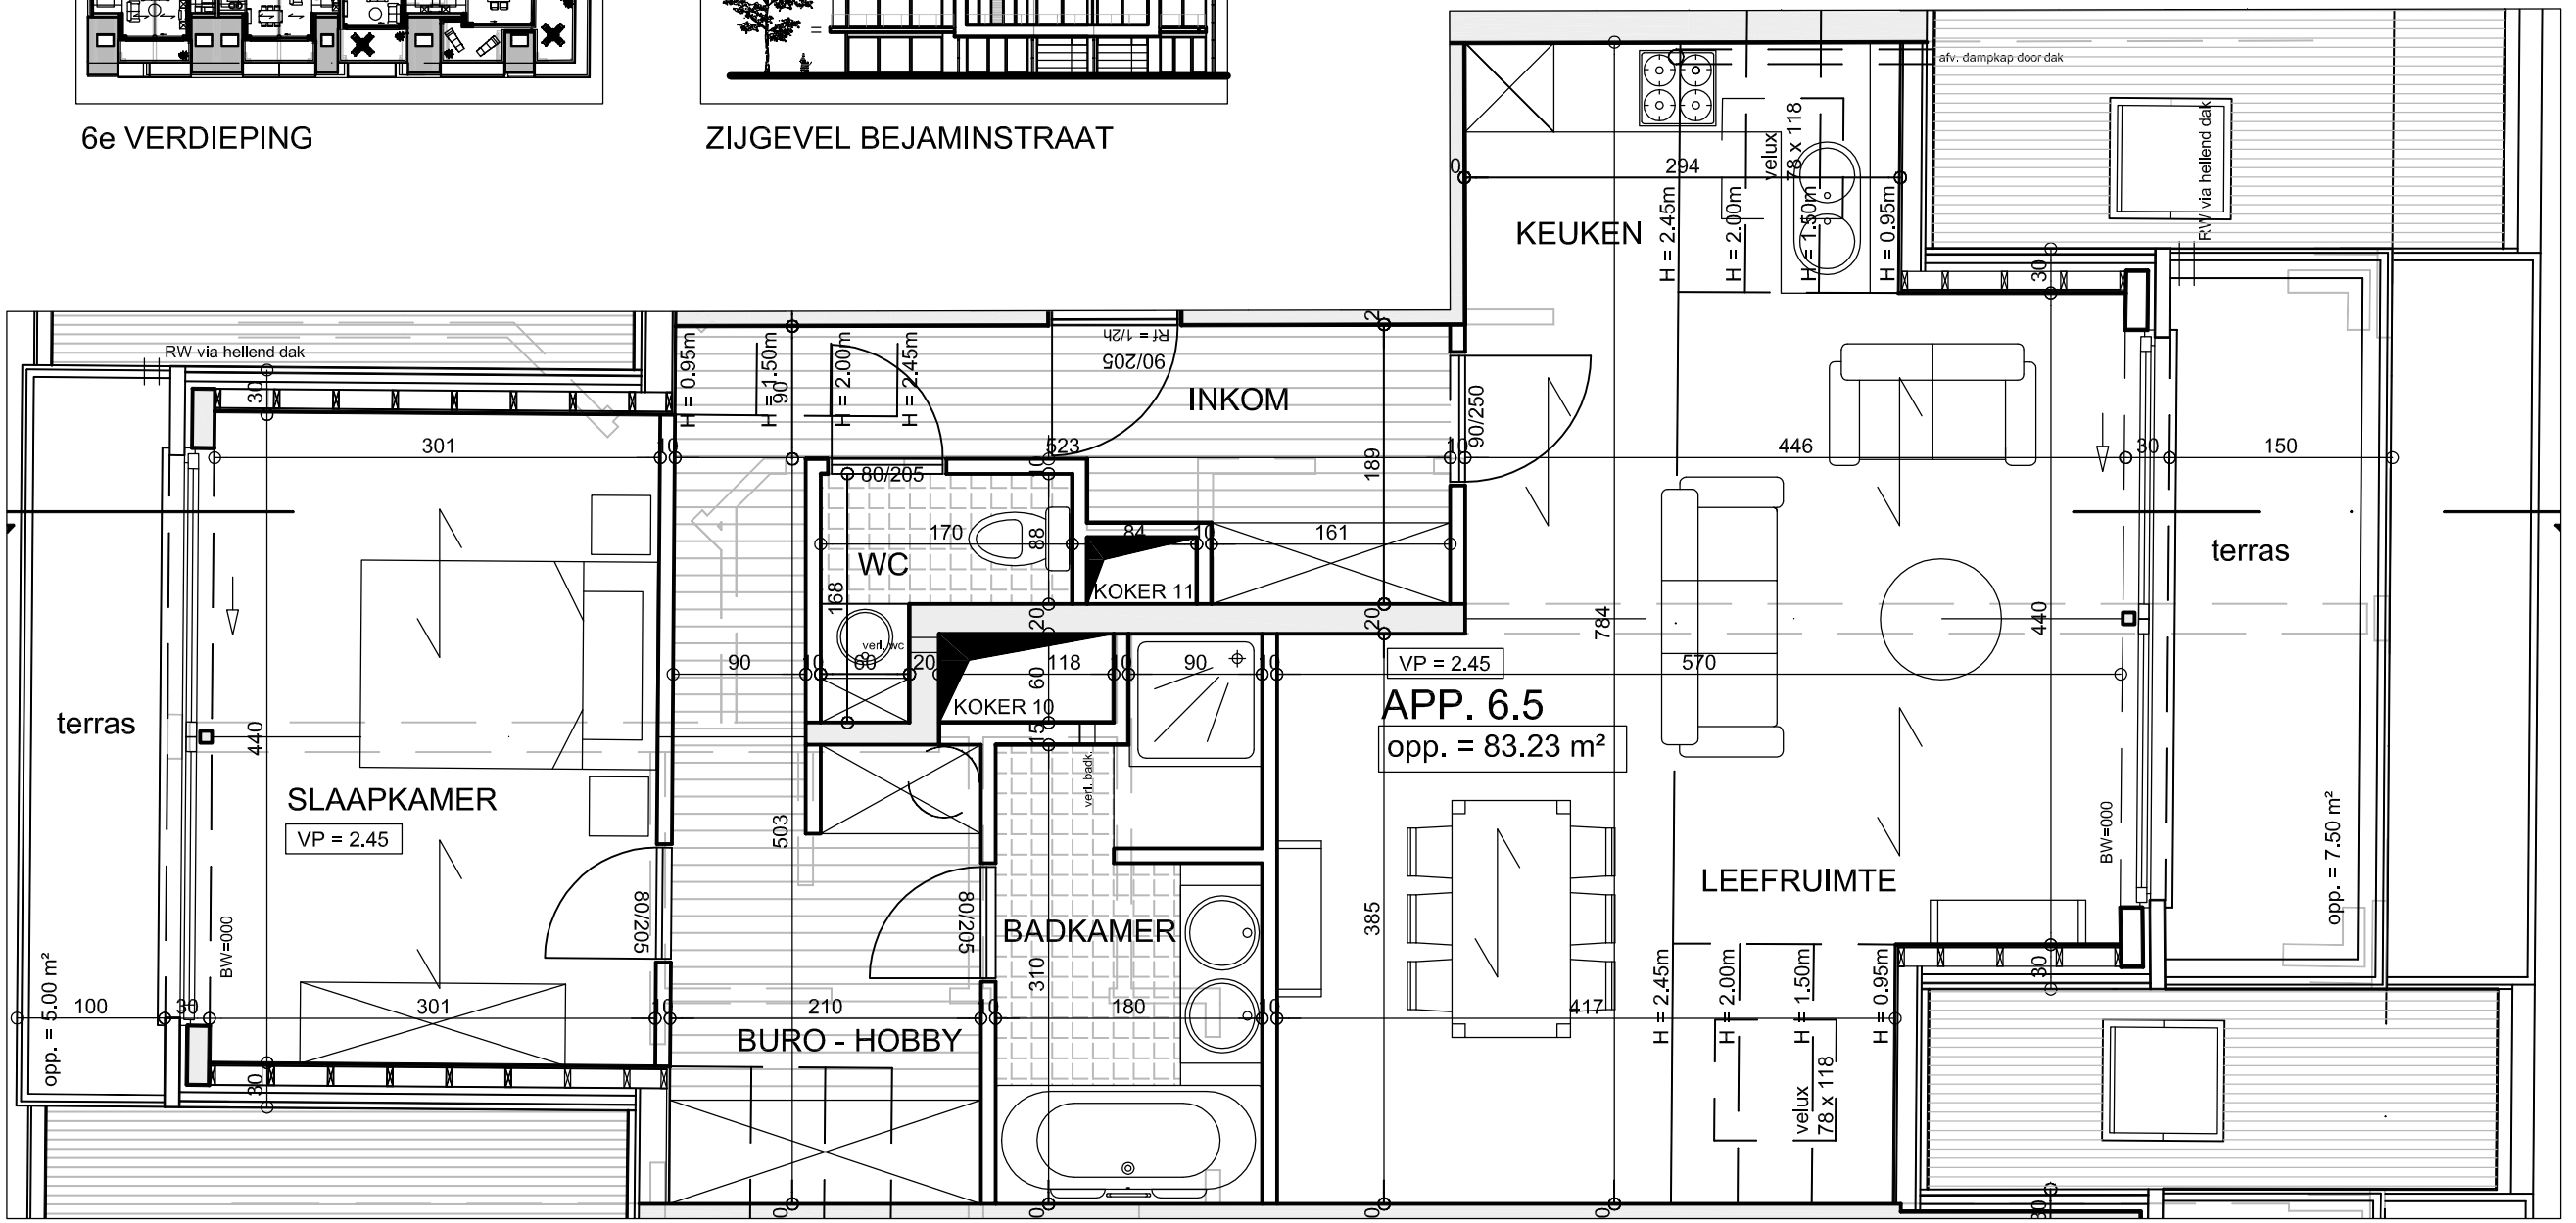

Architectenbureau G.Weyne Stadenstraat 62 8610 Kortemark - Zarren Tel.: 051/56.60.90 Fax.: 051/56.64.61	RESIDENTIE " LECTUS " -NIEUWPOORT Promotor: NV NOVUS Filips de Goedelaan 9 8000 Brugge	Schaal: 1/50 6e verdieping. App.6.5 24.02.2005