


BOUWAANVRAAG ****		DOSSIER	788.2004
Wijziging op toegekende vergunning Ref nr. : 38016/6363/B/2005/72 GRONDPLANNEN (volgens BA*** dd. 17-05-2005) (volgens huidige aanvraag) KELDER GELIJKVLOERS		PLAN NR	02/03
		DATUM	15/06/2006
		SCHAAL	1/100

[illegible]

AANSLUITING OPERABARE RIJLEIDING REGENWATER
EN DROOGMEIWER : GESCHIEDEN STELSEL

ELIJKVLOERS

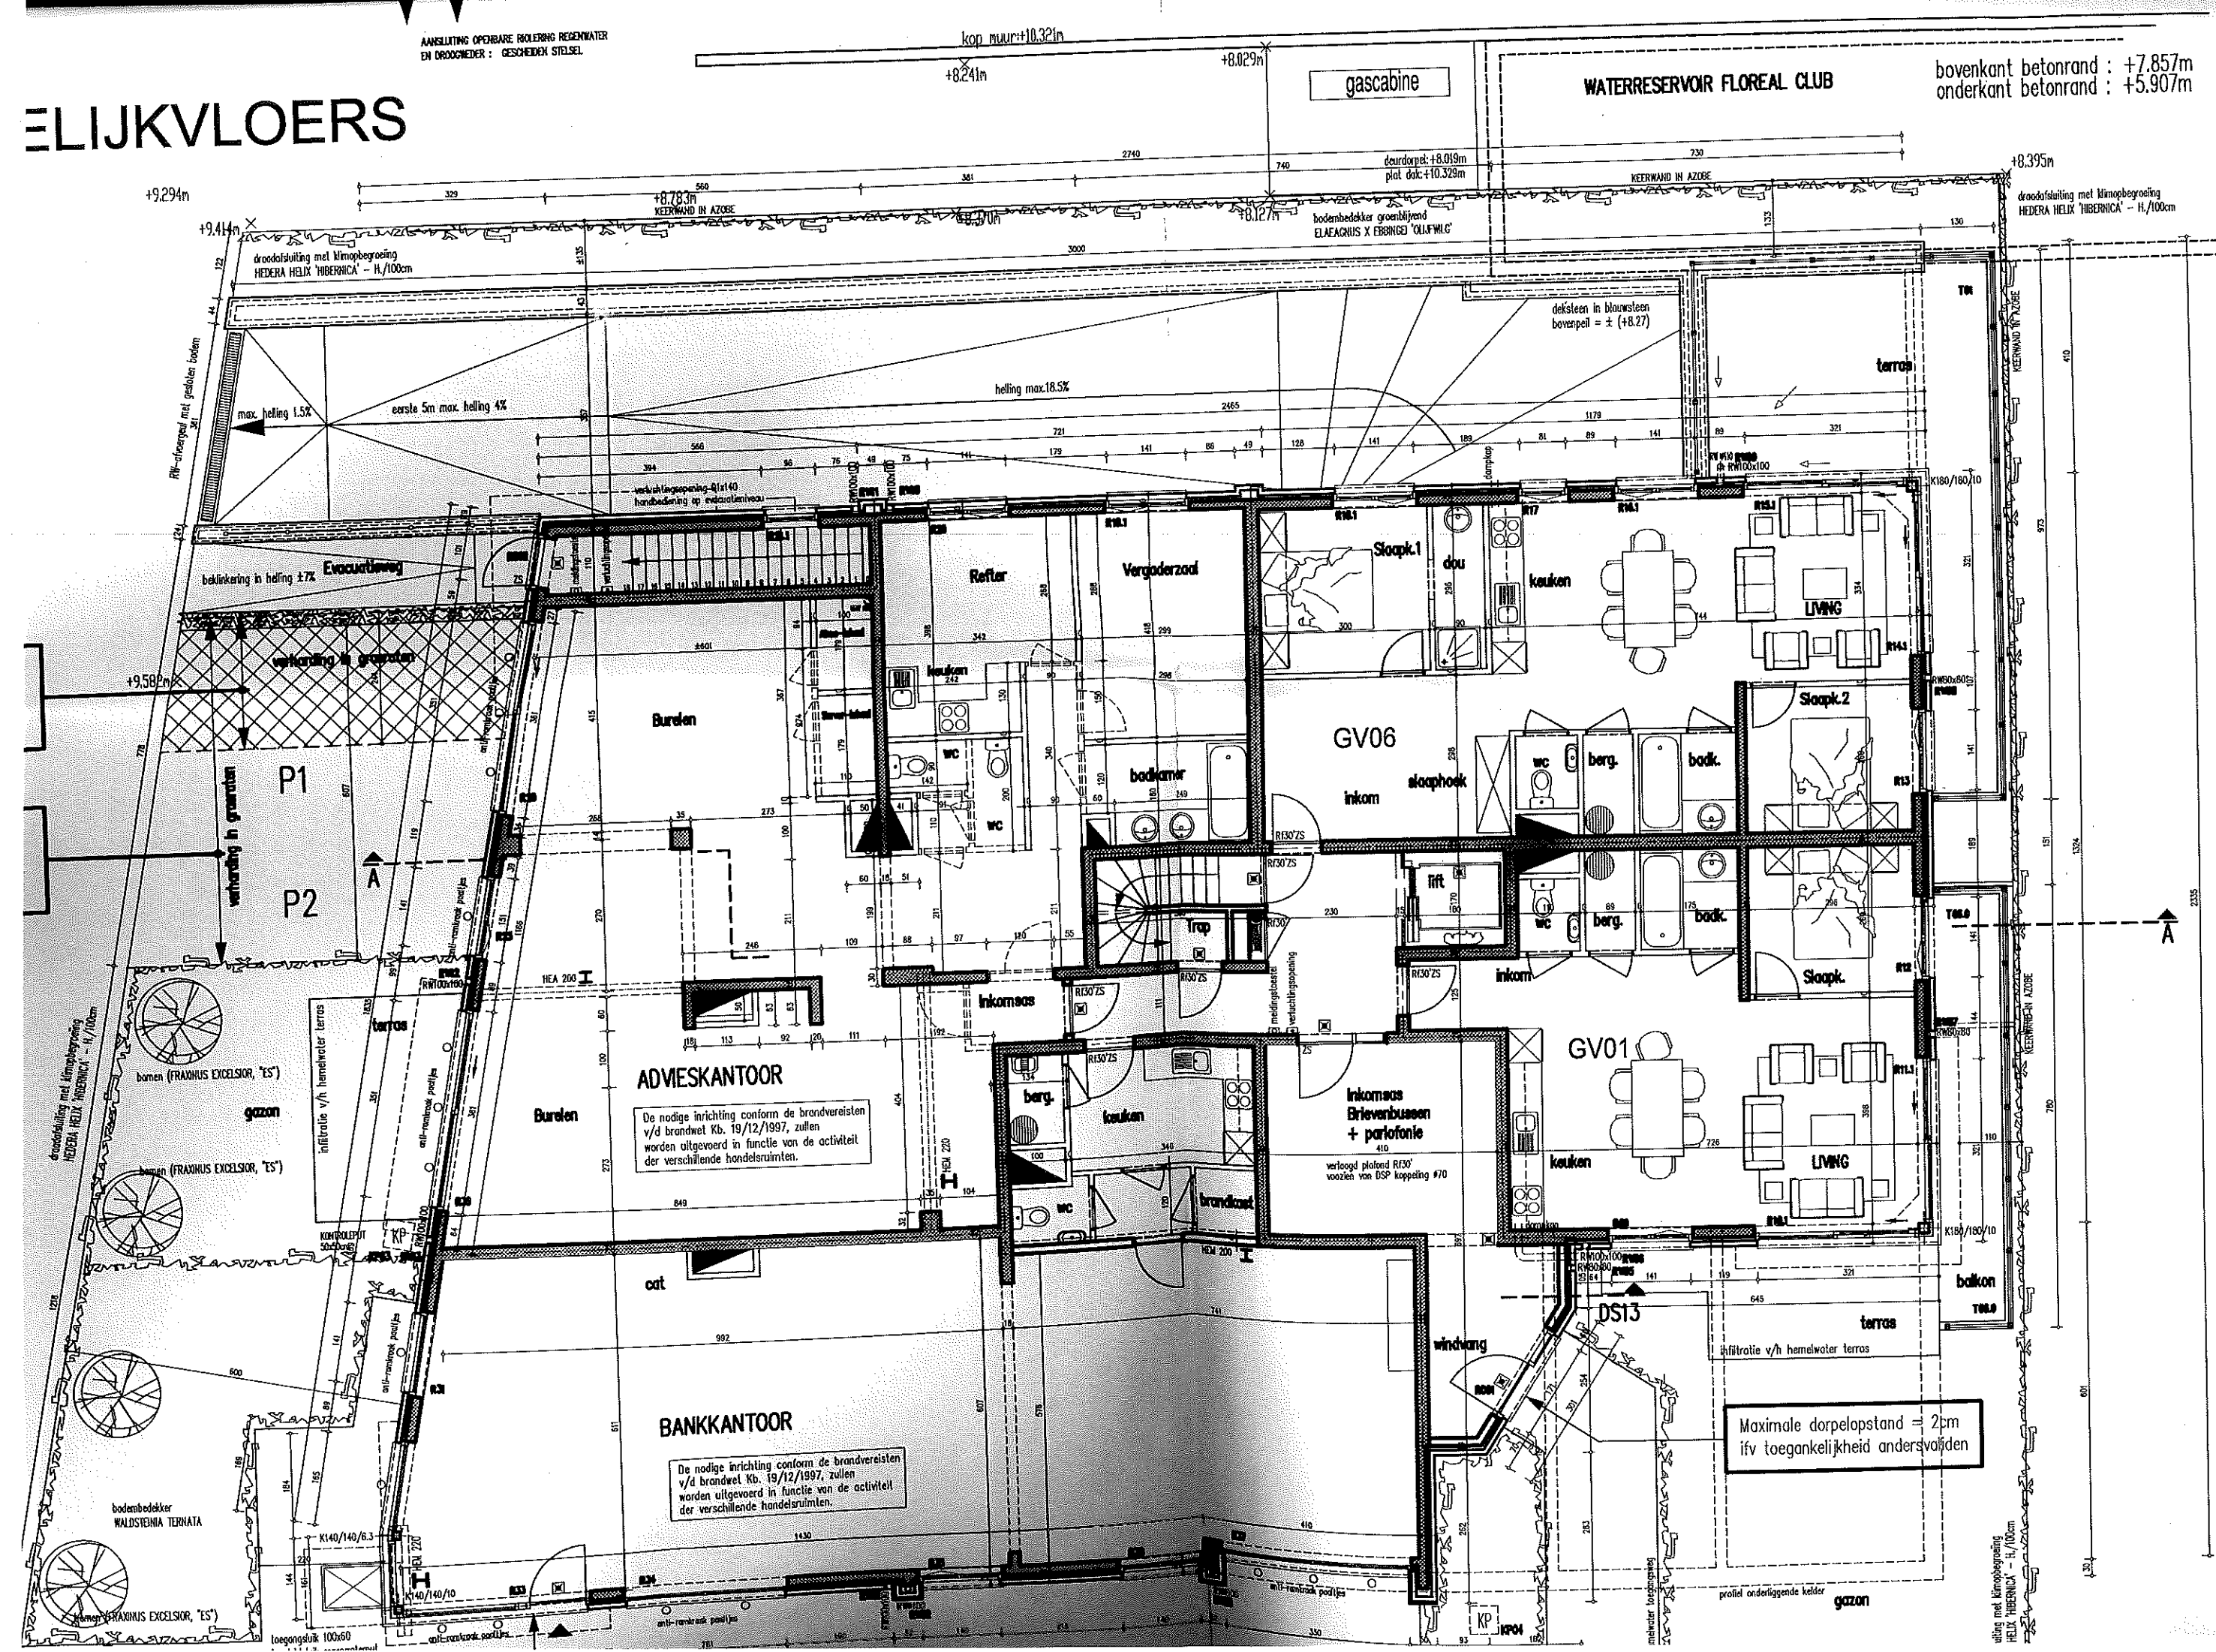

bovenkant betonrand : +7.857m
onderkant betonrand : +5.907m

Maximale dorpelopstand = 2cm
ifv toegankelijkheid andersvolden